




# MOLDOVA NOUA

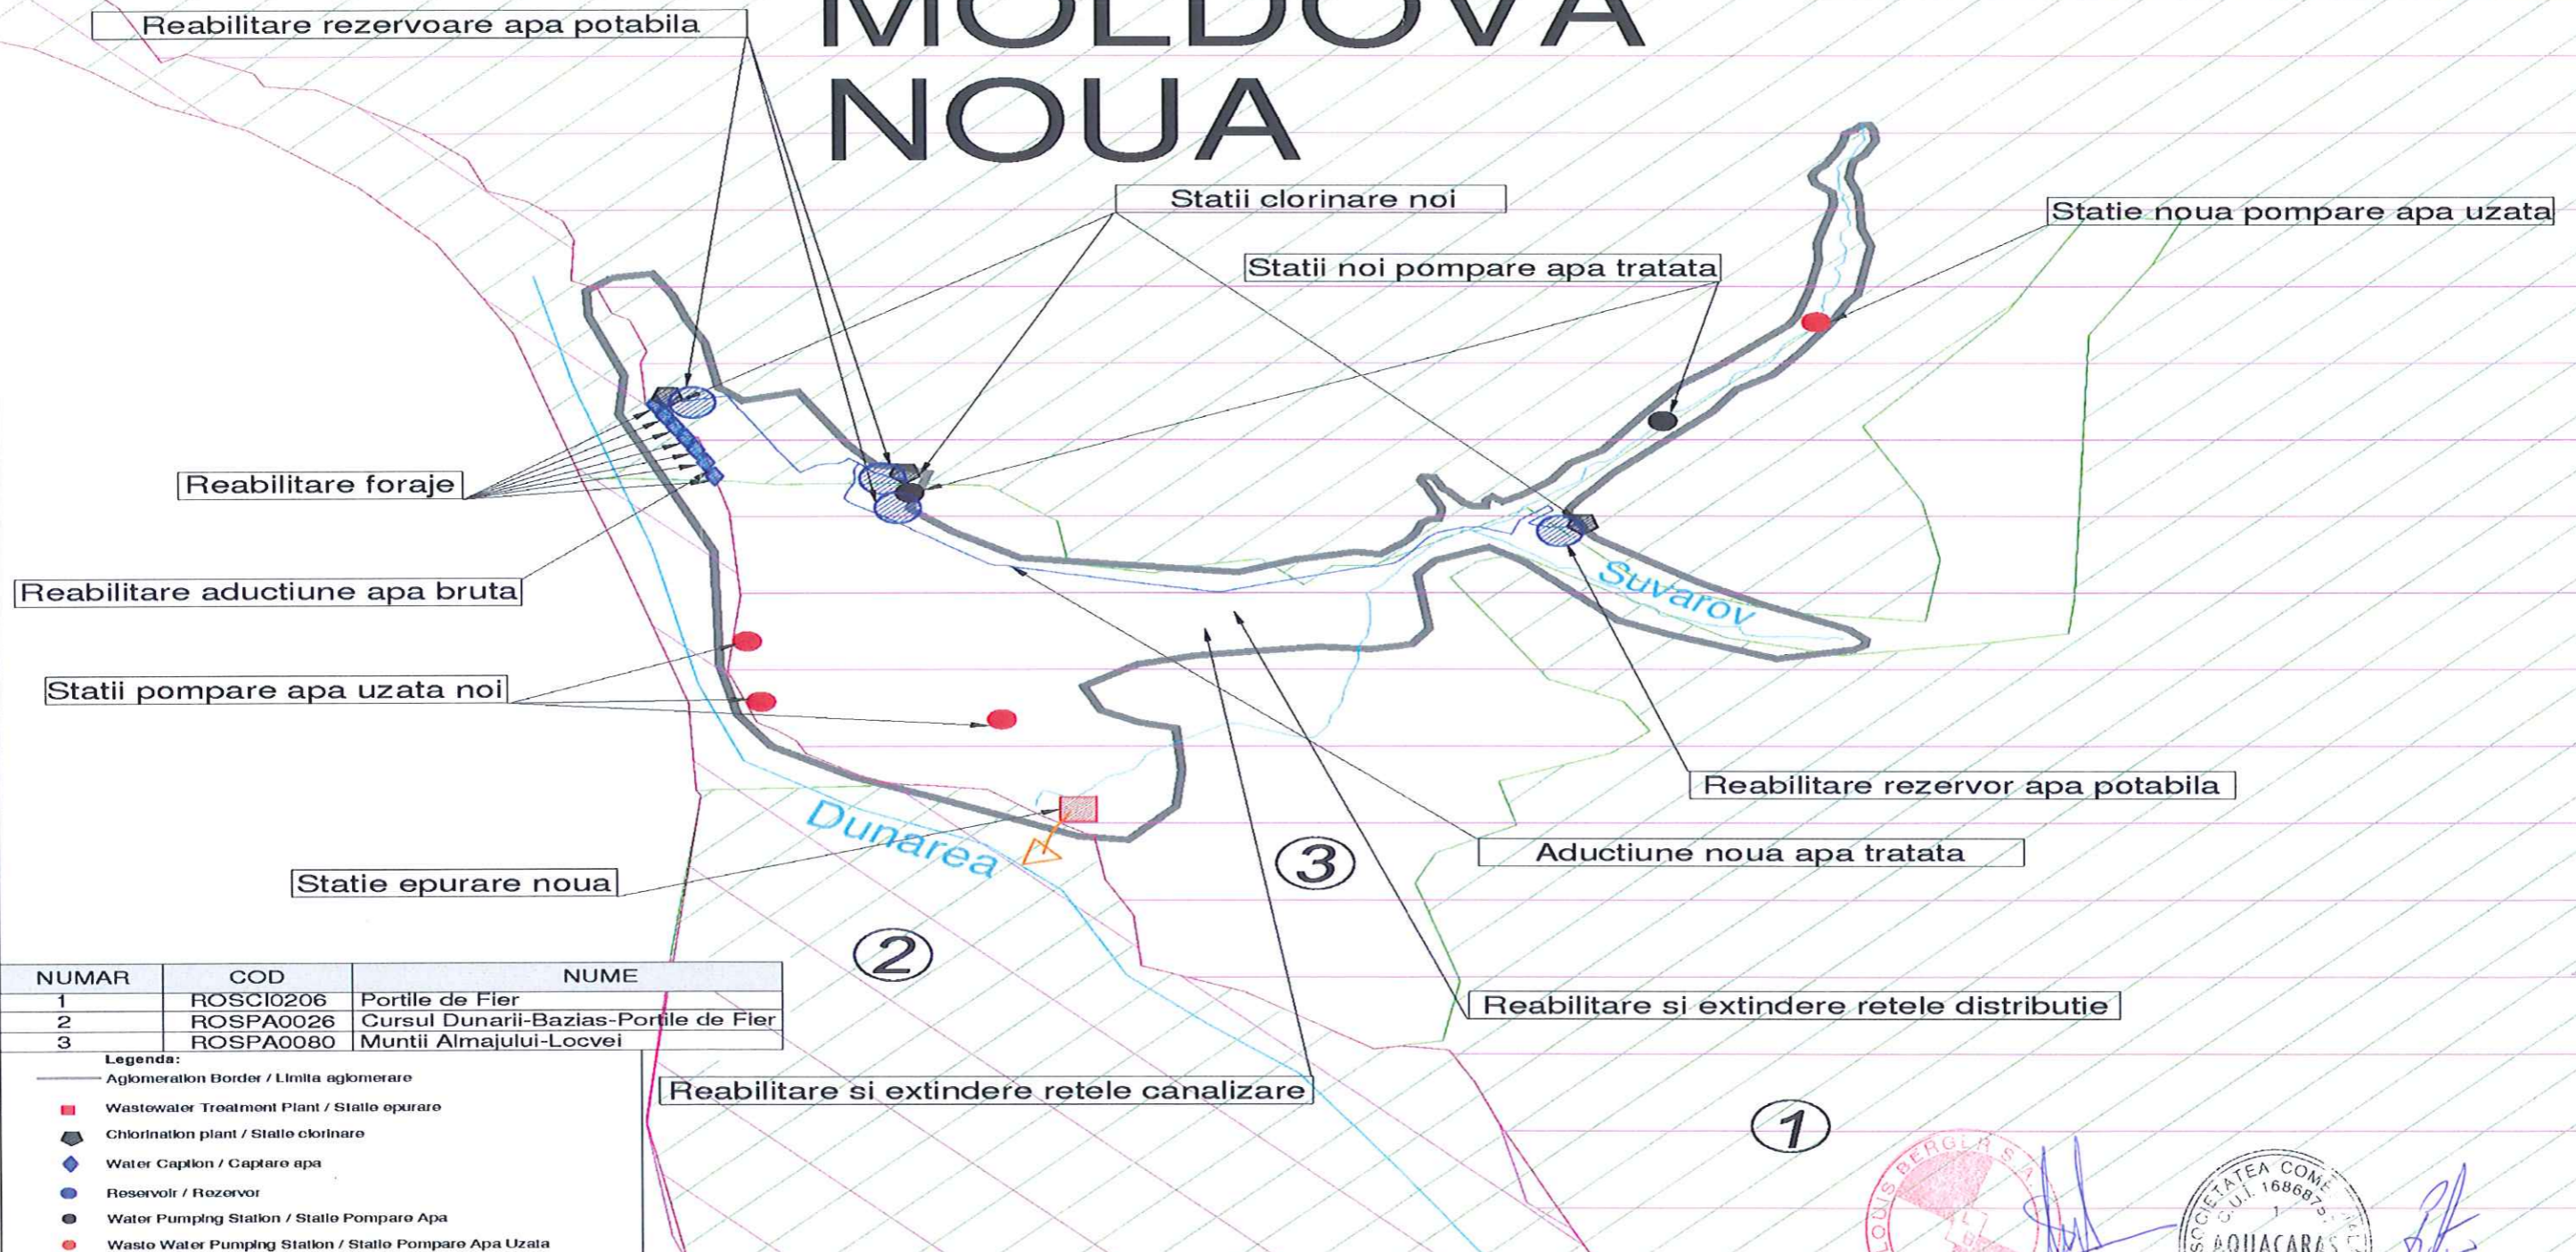

NUMAR	COD	NUME
1	ROSCI0206	Portile de Fier
2	ROSPA0026	Cursul Dunarii-Bazias-Portile de Fier
3	ROSPA0080	Muntii Almajului-Locvei

**Legenda:**

- Agglomeration Border / Limita aglomerare
- Wastewater Treatment Plant / Statie epurare
- Chlorination plant / Statie clorinare
- ◆ Water Caption / Captare apa
- Reservoir / Rezervor
- Water Pumping Station / Statie Pompare Apa
- Waste Water Pumping Station / Statie Pompare Apa Uzata
- Rehabilitation transmission pipe / Reabilitare retea aductiune
- New water transmission pipe / Retea noua aductiune
- ▲ Wastewater discharge point / Punct deversare emisar
- SCI
- SPA

### Scara



<b>LOUIS BERGER S.A.</b>	<b>AQUACARAS</b>	Modernization of water and wastewater infrastructure in Moldova Noua, Severin County / Modernizarea infrastructurii de apa si apa uzata in Moldova Noua, judetul Caraj Severin
Project: Prof. dr. ing. Gabriel Ponișnicu	Scale/Scara: 1:20.000	Drawing Name / Denumire Planșă: Lucrările de Reabilitare și Extindere a Rețelei de Distribuție a Apei și a Apei Uzate în Aglomerarea Moldova Noua
Project: Ing. Chelbăne Ștefan	Date: Sept. 2011	Revizor: MN-1 / Revizor: Revizor